

Maître d'ouvrage : **EDGEFLEX**


Architecte : **DATCHA**

Réalisation : **En-cours**

Surface RT : **693.70 m<sup>2</sup>**


Bbio projet : **121.3** (max 168)

Cep projet : **43.8 kWhEP/m<sup>2</sup>** (max 132)

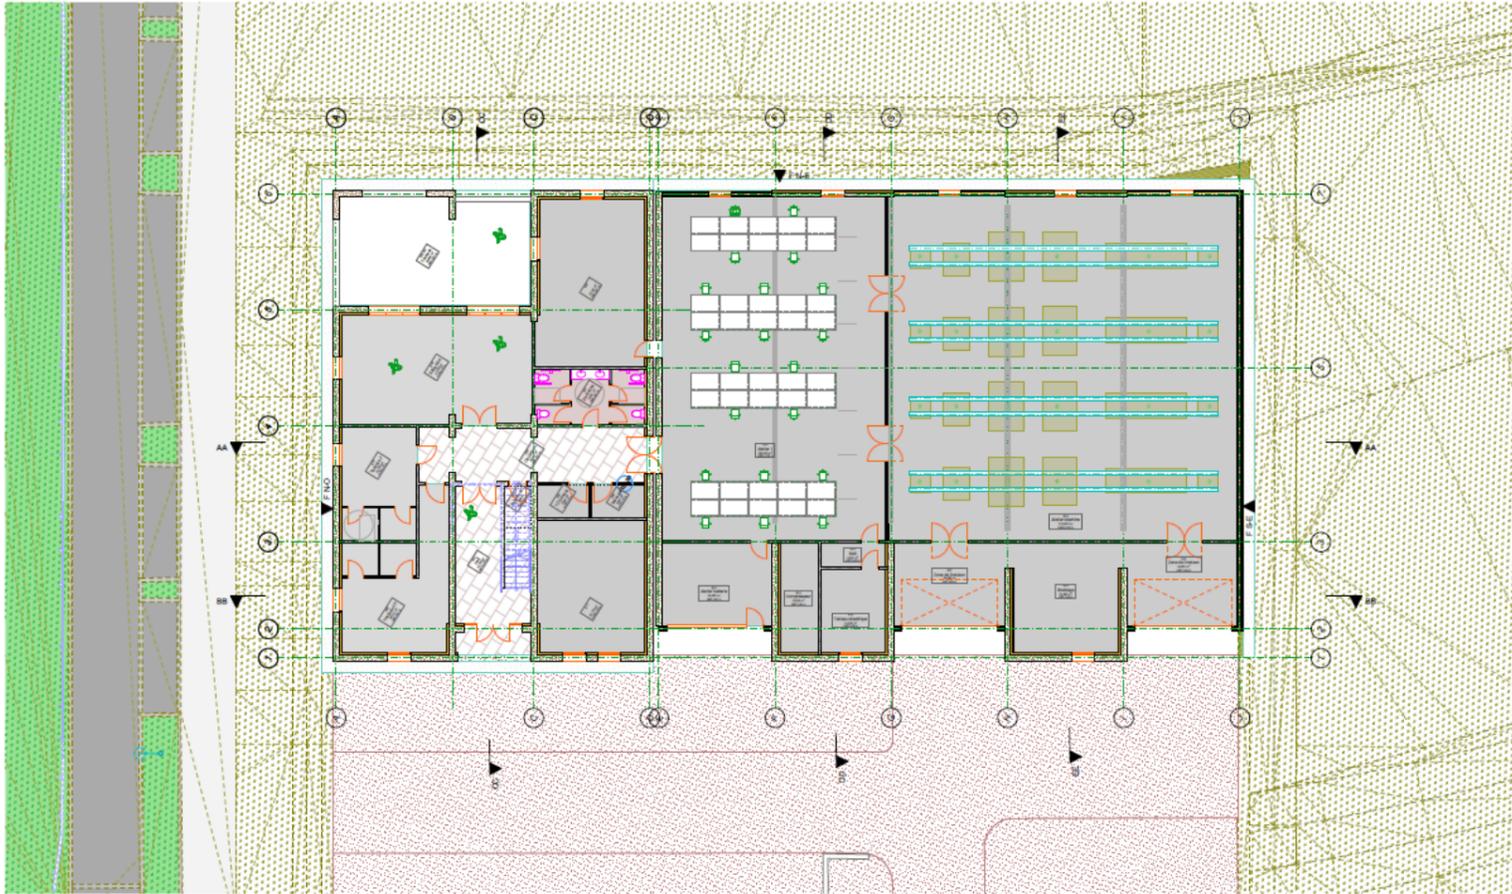

<b>Maître d'oeuvre:</b>  6, rue Bastide Montpellier 3400 France agence@datcha.archi www.datcha.archi	<b>Maître d'ouvrage:</b> Edgexflex 625 Rue de la Croix Verte Montpellier 34000 France 04 67 72 94 21	<b>Projet:</b> n° affaire: 1922_DM Nom: Edgexflex Description: Construction neuve Adresse: Rue Clément François Prunelle Grabels 34790 France	Dossier de demande de permis de construire Cahier: PC Pièce: <b>Plan de RDC</b>	PC 1:200 18/12/2020	n° <b>2.1</b> indice : a
--	--	--	---	---------------------------	--------------------------------

**Répartition des déperditions énergétiques (besoin de puissance 10.92 kW)**

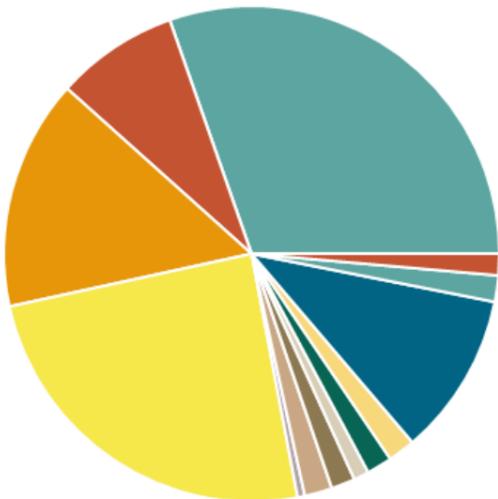

- Renouvellement d'air - 3.43 kW
- Planchers bas - 0.91 kW
- Parois verticales - 1.70 kW
- Fenêtre - 2.78 kW
- Ponts Angles - 0.05 kW
- Ponts Pl. inter / Murs - 0.20 kW
- Ponts Pl. bas / Murs - 0.18 kW
- Ponts Menuiserie - 0.11 kW
- Ponts Refend / Murs - 0.19 kW
- Porte d'entrée vitrée - 0.20 kW
- Planchers hauts - toitures - 1.20 kW
- Ponts Pl. haut / Murs - 0.19 kW
- Porte - 0.16 kW



**Répartition des consommations énergétiques (kWh<sub>EP</sub>/m<sup>2</sup>.an)**

